



PROGRAM REGIONALNY
NARODOWA STRATEGIA SPÓJNOŚCI



WOJEWÓDZTWO
KUJAWSKO-POMORSKIE

UNIA EUROPEJSKA
EUROPEJSKI FUNDUSZ
ROZWOJU REGIONALNEGO



Mój region w Europie


Krajeński Park Krajobrazowy
Ul. Pocztowa 2
89-410 Więcbork

Więcbork 19.06.2013


W odpowiedzi na pytanie z dnia 19.06.2013 r. dotyczące ogłoszenia z dnia 12.06.2013 r. numer 109479-2013 Zamawiający dołącza poniżej powtórnie skany stron uznanych za nieczytelne. Jednocześnie Zamawiający informuje, że skany dokumentów można powiększyć w przypadku kłopotów z odczytaniem.


DYREKTOR

[Signature]
inż. Jan Król

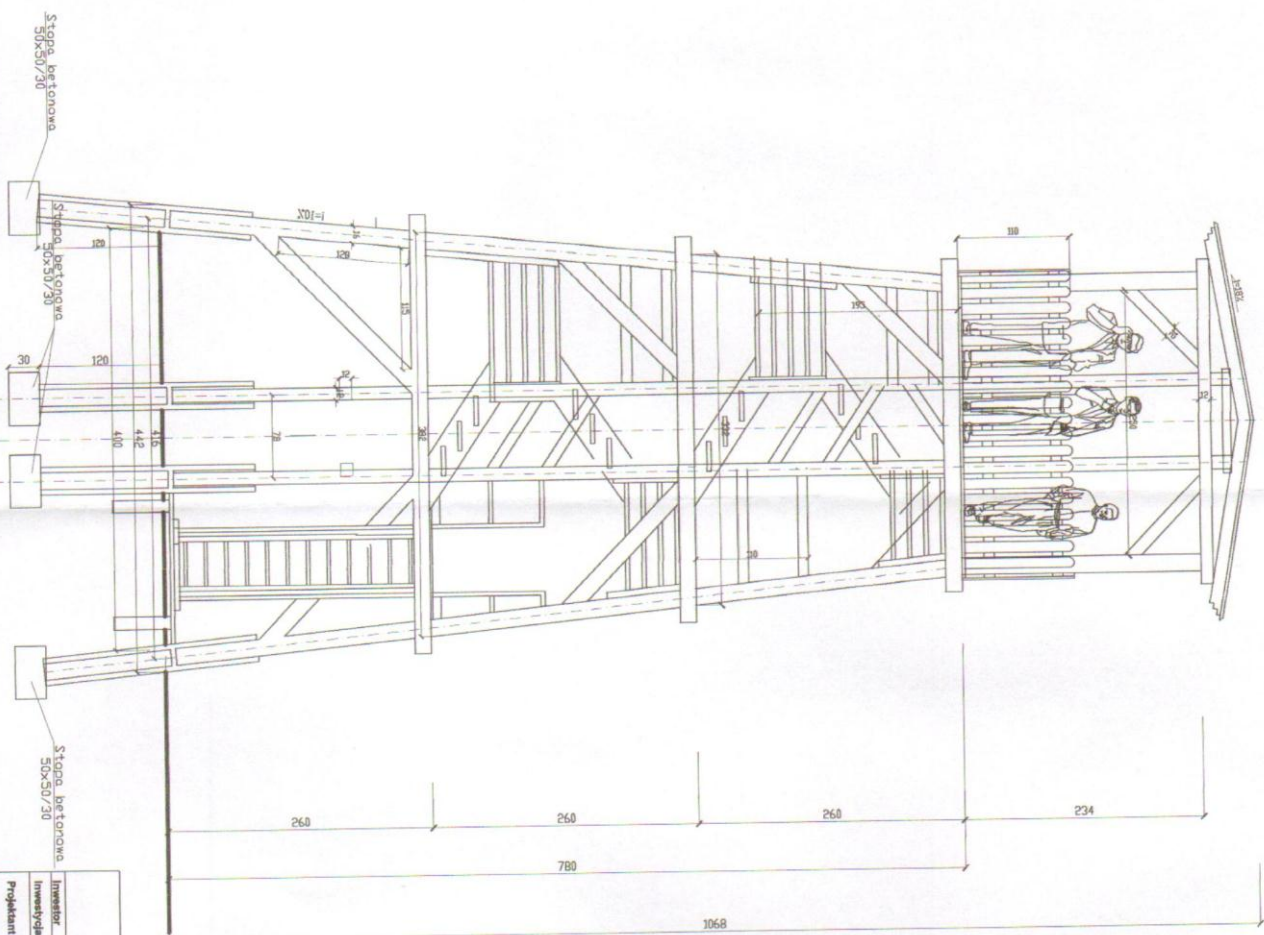


PROJEKT Przekładowo. Rywna Zbigniew Mikulajewski, Pracownia projektowa ul. Makuszyńskiego 6, 64-400 Chodzież tel. 608 608 114			
Investycja	Wieża widokowa drewniana w Sepólnie Krajeńskim działka nr 558/11		
Projektant	mgr inż. ZBIGNIEW MIKULAJEWSKI		XL 2011
	Upz. bud. Nr 704-834-5203, w oparciu o: bud. i architekt.		
Tytuł rys.	WIDOK WEJŚCIOWY	SKALA	Nr rys. 1
		1:30	

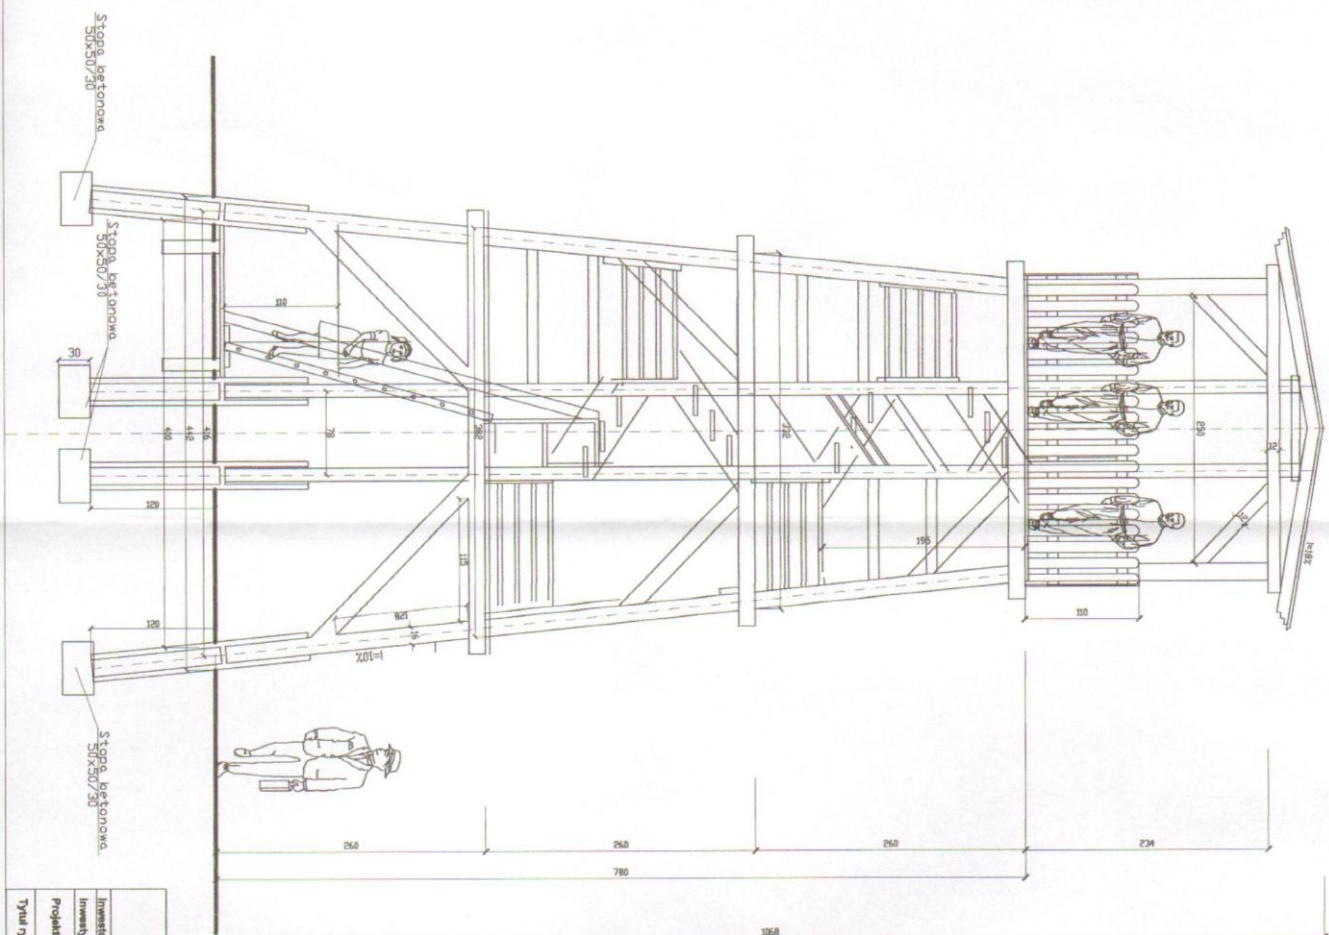


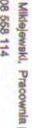Typul grol	WIDOK BOCZNY
	XL 2011, 
	SKALA 1:50 
	MTYS. 2


RZUT FUNDAMENTÓW

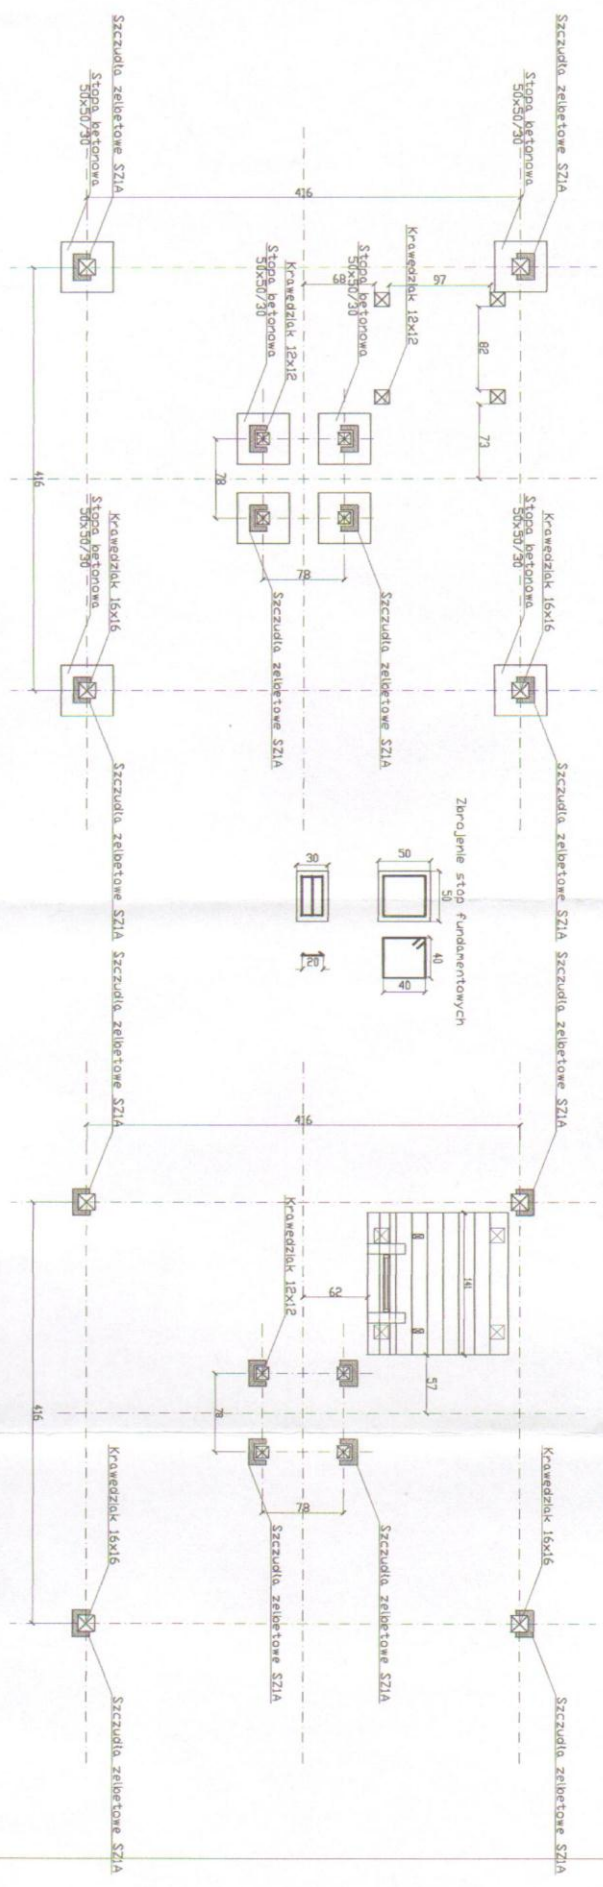

PODSTAWA POD DRABINĘ

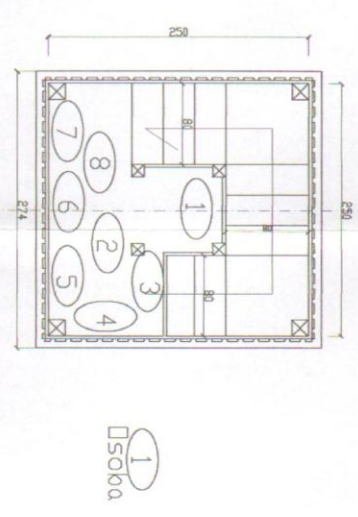


RZUT PODEST POZIOM +260 CM

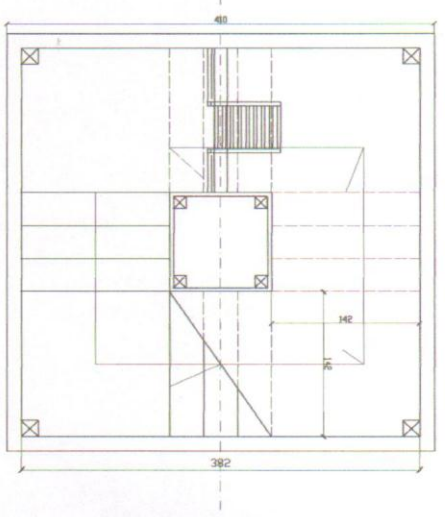


POMOST WIDOKOWY +780CM

Typ rpn.	RZUTY I PRZEKROJE	SKALA	Nr rys. 3
		1:50	


RZUT KONSTRUKCJI DACHU

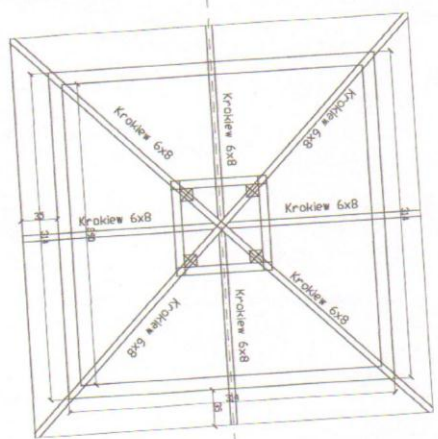

RZUT DESKOWANIA DACHU

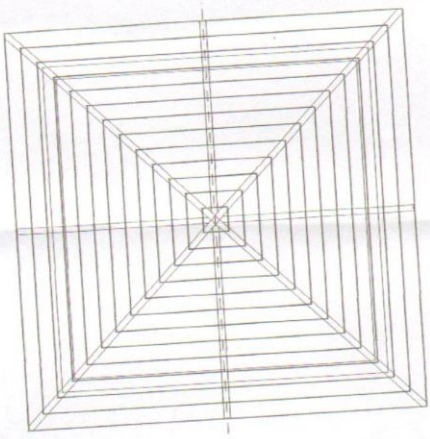

RZUT POŁACI DACHU

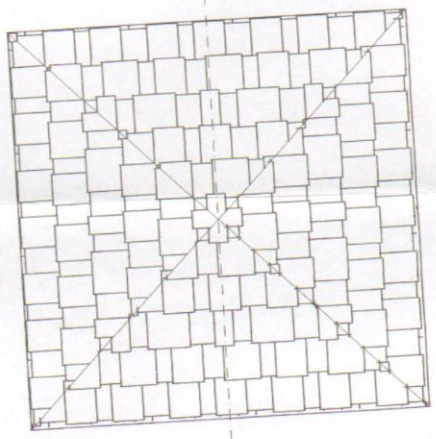

Typ rys.	RZUTY DACHU
Skala	1:50
Nr rys.	4